



COMUNE SANT'ALFIO

CITTA' METROPOLITANA DI CATANIA

ADEGUAMENTO FUNZIONALE E MESSA IN SICUREZZA DI
MENSA SCOLASTICA E RELATIVO ALLESTIMENTO -
SCUOLA PRIMARIA M. P. DI SAVOIA SANT'ALFIO.

CUP D15F21003590001.

PROGRAMMA OPERATIVO COMPLEMENTARE (POC) "PER LA SCUOLA,
COMPETENZE E AMBIENTI PER L'APPRENDIMENTO" 2014-2020 -

ASSE II FONDO PER LO SVILUPPO E LA COESIONE (FSC)

Committente:

COMUNE DI SANT'ALFIO

Via Vittorio Emanuele, n. 4 95010

Sant'Alfio (CT) - www.comunesantalfio.ct.it

protocollosantalfio@pec.it

Progettista:

dott. ing. GIUSEPPE D'URSO

Via La Farina, n.3/b 95018 Riposto (CT)

ordine ingg. Prov. CT n° A4051

giuseppe.durso2@ingpec.eu



LAYOUT DI CANTIERE
INDICAZIONE AREE/ZONE DI INTERFERENZA

ELABORATO

S.4

REVISIONI

DATA

DESCRIZIONE

SCALE VARIE

Novembre 2023

il Coordinatore per la sicurezza
(dott. ing. Giuseppe D'Urso)

l'RSPP del Plesso Scolastico
(dott. arch. Luigi Longo)

(documento informatico firmato digitalmente ai sensi dell'art. 24
D.Lgs. 82/2005 e ss.mm.ii.)

(documento informatico firmato digitalmente ai sensi dell'art. 24
D.Lgs. 82/2005 e ss.mm.ii.)

RELAZIONE DI LAYOUT DI CANTIERE

(Allegato al Piano di Sicurezza e Coordinamento)

ai sensi dell'art. 91, comma 1, lettera b) del D.Lgs 81/08 s.m.i.

Redatto secondo quanto contenuto nell' ALLEGATO XVI

e le specifiche norme di buona tecnica e dell'Allegato II al documento U.E. del 260/05/93

COMUNE DI SANT'ALFIO

CITTA' METROPOLITANA DI CATANIA

ADEGUAMENTO FUNZIONALE E MESSA IN SICUREZZA DI MENSA SCOLASTICA E RELATIVO ALLESTIMENTO - SCUOLA PRIMARIA M. P. DI SAVOIA SANT'ALFIO.

CUP D15F21003590001

**PROGRAMMA OPERATIVO COMPLEMENTARE (POC) "PER LA SCUOLA,
COMPETENZE E AMBIENTI PER L'APPRENDIMENTO" 2014-2020 - ASSE II
FONDO PER LO SVILUPPO E LA COESIONE (FSC)**

PROGETTO ESECUTIVO

TAVOLA S.4	OGGETTO: LAYOUT DI CANTIERE
	DATA: Novembre 2023

IL PROGETTISTA

dott. Ing. GIUSEPPE D'URSO

Albo ingegneri Prov. CT n° A4051

*(documento informatico firmato digitalmente
ai sensi dell'art. 24 D.Lgs. 82/2005 e ss.mm.ii.)*

Per un migliore comprensione del layout di cantiere si relaziona sulla necessità di interdire le aree per destinazione da assegnare esclusivamente all'impresa esecutrice, nonché le zone di interferenza da regimentare al fine di ridurre al minimo i rischi in cantiere.

A seguito di sopralluoghi effettuati alla presenza del rappresentante dell'impresa esecutrice, del RUP e dell'RSPP del plesso scolastico si è convenuta la necessità di delimitare le aree per destinazione come di seguito al fine di consentire l'accesso alla scuola anche da Via delle Scuole nei casi di necessità.

Premesso che gli alunni frequentanti la scuola sono minori accompagnati dai genitori e/o dai tutori legali, si è stabilito quanto segue.

- 1) Le aree prossime alle parti della scuola in lavorazione sono delimitate con rete metallica di altezza pari a metri 2,00 e segnalate da idonea cartellonistica.
- 2) L'accesso alle aree di cui al punto 1 è consentito agli addetti ai lavori esclusivamente dal carrabile/pedonale di via delle Scuole.
- 3) La delimitazione "AREA DI LAVORO ESTERNA, D'ACCESSO SOLO AGLI ADDETTI AI LAVORI" è riservata alle aree di stoccaggio e sosta mezzi necessari per la raccolta degli sfabbricidi nonché quale area di stoccaggio per le attrezzature.
- 4) Gli alunni accompagnati entreranno da via delle Scuole esclusivamente attraverso il cancello pedonale (non è consentito l'accesso a mezzi diversi da quelli dell'impresa) e seguiranno il percorso indicato "PERCORSI OBBLIGATI PER INGRESSO/USCITA ALUNNI SECONDO FASCE ORARIE" secondo le fasce orari indicate dalla Dirigenza Scolastica per un periodo di circa 30 minuti da replicare nella fascia oraria di ingresso a scuola ed in quella di uscita.
- 5) L'area "AREA DI INTERFERENZA DI ACCESSO PER GLI ALUNNI SOLO SECONDO FASCE ORARIE" è indicata quale area di rischio e pertanto, nelle fasce orarie indicate dalla DS di cui al punto 4. Sarà obbligo dell'impresa esecutrice garantire la figura di un preposto che regoli gli accessi evitando la contemporaneità di ingresso/uscita tra alunni e genitori e mezzi e/o personale addetto ai lavori.
- 6) La scala esterne di accesso al piano primo, lato est, laddove insistono le lavorazioni previste sono interdette per garantire la manovra e l'accesso all'impresa, fatta eccezione per la rampa di accesso al lato ovest che sarà riservata alla scuola per spostare gli alunni sul cortile non interdetto anche al fine di raggiungere l'area esterna di raccolta nel caso di emergenza.
- 7) La porta di accesso al corridoio del piano primo, prospiciente il terrazzo oggetto di

manutenzione sarà chiusa sia dall'esterno, con sbarre metalliche; mentre dall'interno si invita la DS ad indicare che tale uscita di sicurezza non è accessibile per lavori in corso.

L'osservanza di tali obblighi risulta necessaria ed imprescindibile al fine di ridurre al minimo il rischio di interferenza tra la popolazione scolastica e l'impresa esecutrice dei lavori.

Risulta pertanto necessaria indicare e segnalare tutte le aree in oggetto e renderle inaccessibili al fine di assicurare che le lavorazioni vengano condotte nel rispetto di quanto previsto dal D.lgs 81/08 e ss. Mm. e ii.


II PROGETTISTA

dott. Ing. GIUSEPPE D'URSO


Albo ingegneri Prov. CT n° A4051

(documento informatico firmato digitalmente ai sensi dell'art. 24 D.Lgs. 82/2005 e ss.mm.ii.)

PLANIMETRIA PIANO SEMICANTINATO - scala 1:200

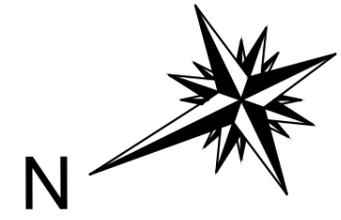

-  PORZIONE DELLA SCUOLA OGGETTO DI INTERVENTI
-  AREA DI LAVORO ESTERNA, D'ACCESSO SOLO AGLI ADDETTI AI LAVORI
-  DELIMITAZIONE CON RECINZIONE METALLICA h=2,00 m
-  PERCORSI OBBLIGATI PER INGRESSO/USCITA ALUNNI SECONDO FASCE ORARIE
-  PERCORSI OBBLIGATI PER INGRESSO/USCITA ADDETTI AI LAVORI
-  AREA DI INTERFERENZA DI ACCESSO PER GLI ALUNNI SOLO SECONDO FASCE ORARIE

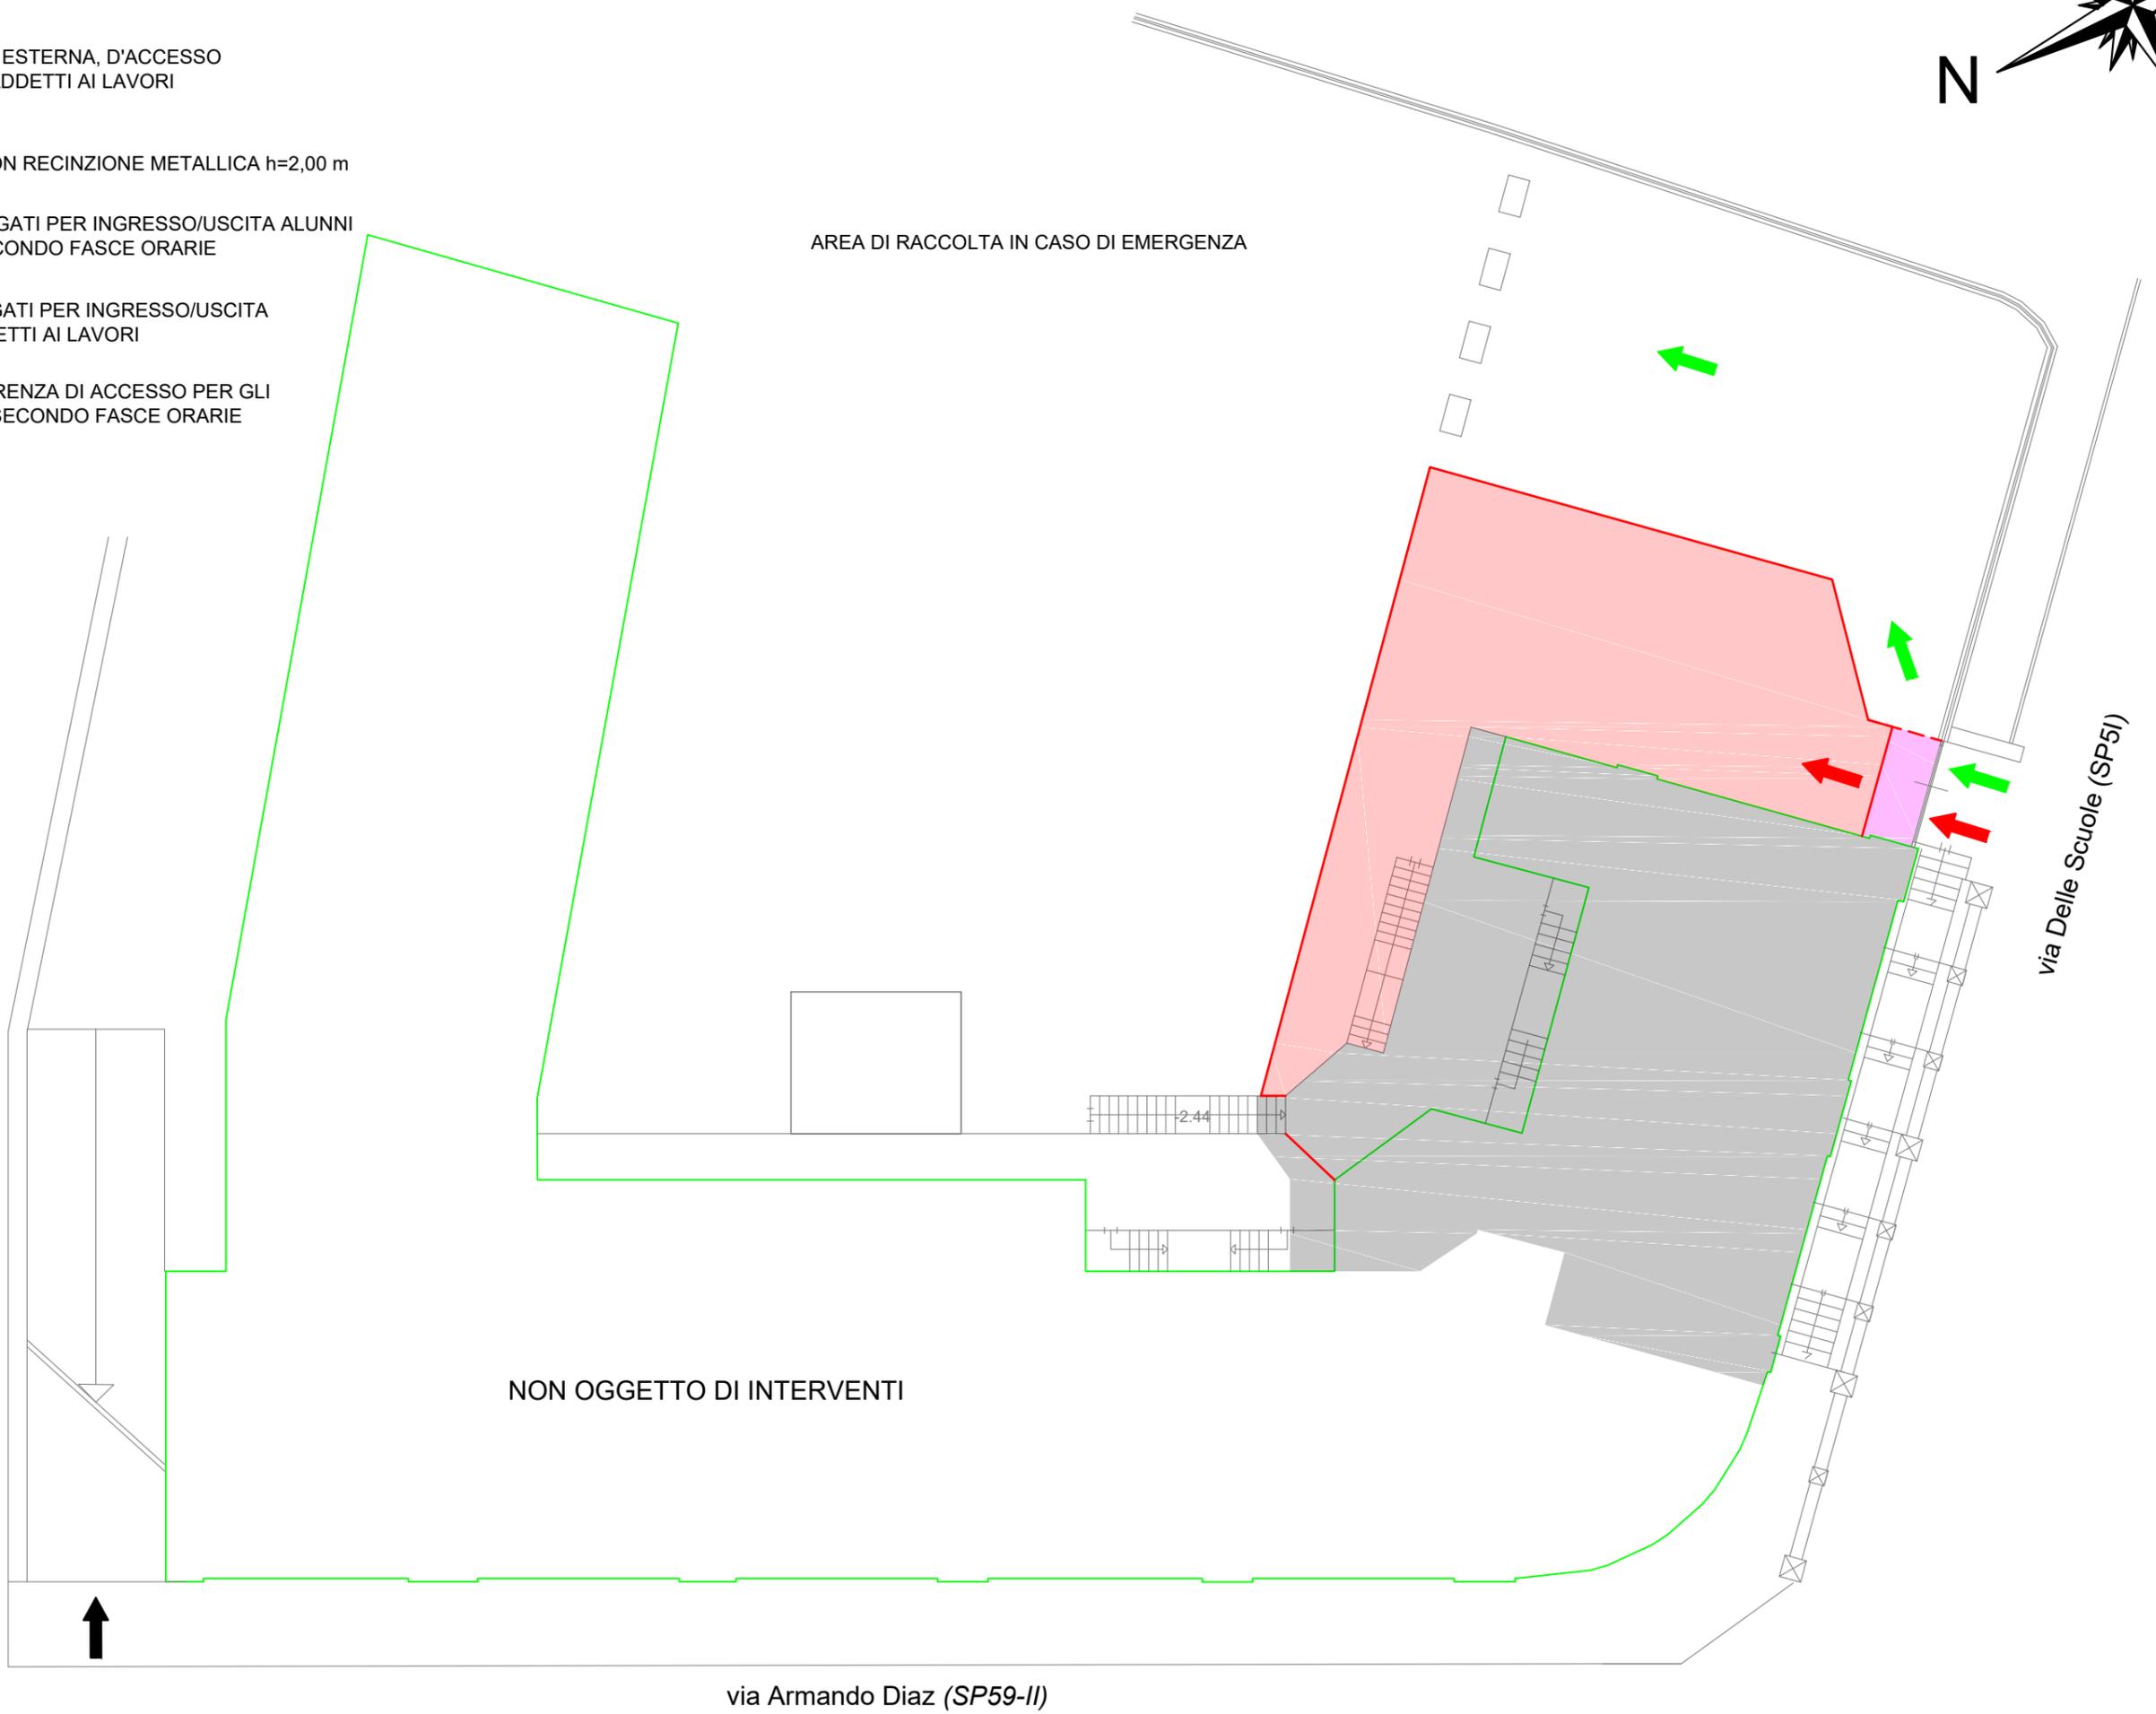

via Armando Diaz (SP59-II)

via Delle Scuole (SP5I)

PLANIMETRIA PIANO TERRA - scala 1:200



-  PORZIONE DELLA SCUOLA OGGETTO DI INTERVENTI
-  AREA DI LAVORO ESTERNA, D'ACCESSO SOLO AGLI ADDETTI AI LAVORI
-  DELIMITAZIONE CON RECINZIONE METALLICA h=2,00 m
-  PERCORSI OBBLIGATI PER INGRESSO/USCITA ALUNNI SECONDO FASCE ORARIE
-  PERCORSI OBBLIGATI PER INGRESSO/USCITA ADDETTI AI LAVORI
-  AREA DI INTERFERENZA DI ACCESSO PER GLI ALUNNI SOLO SECONDO FASCE ORARIE

